



RESIDENCE H2O

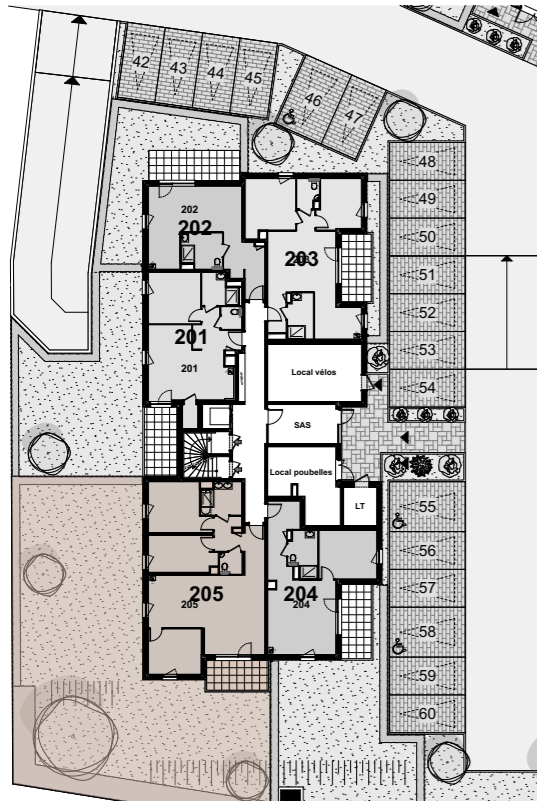


LOT : 205

Etage RDC
4 Pièces

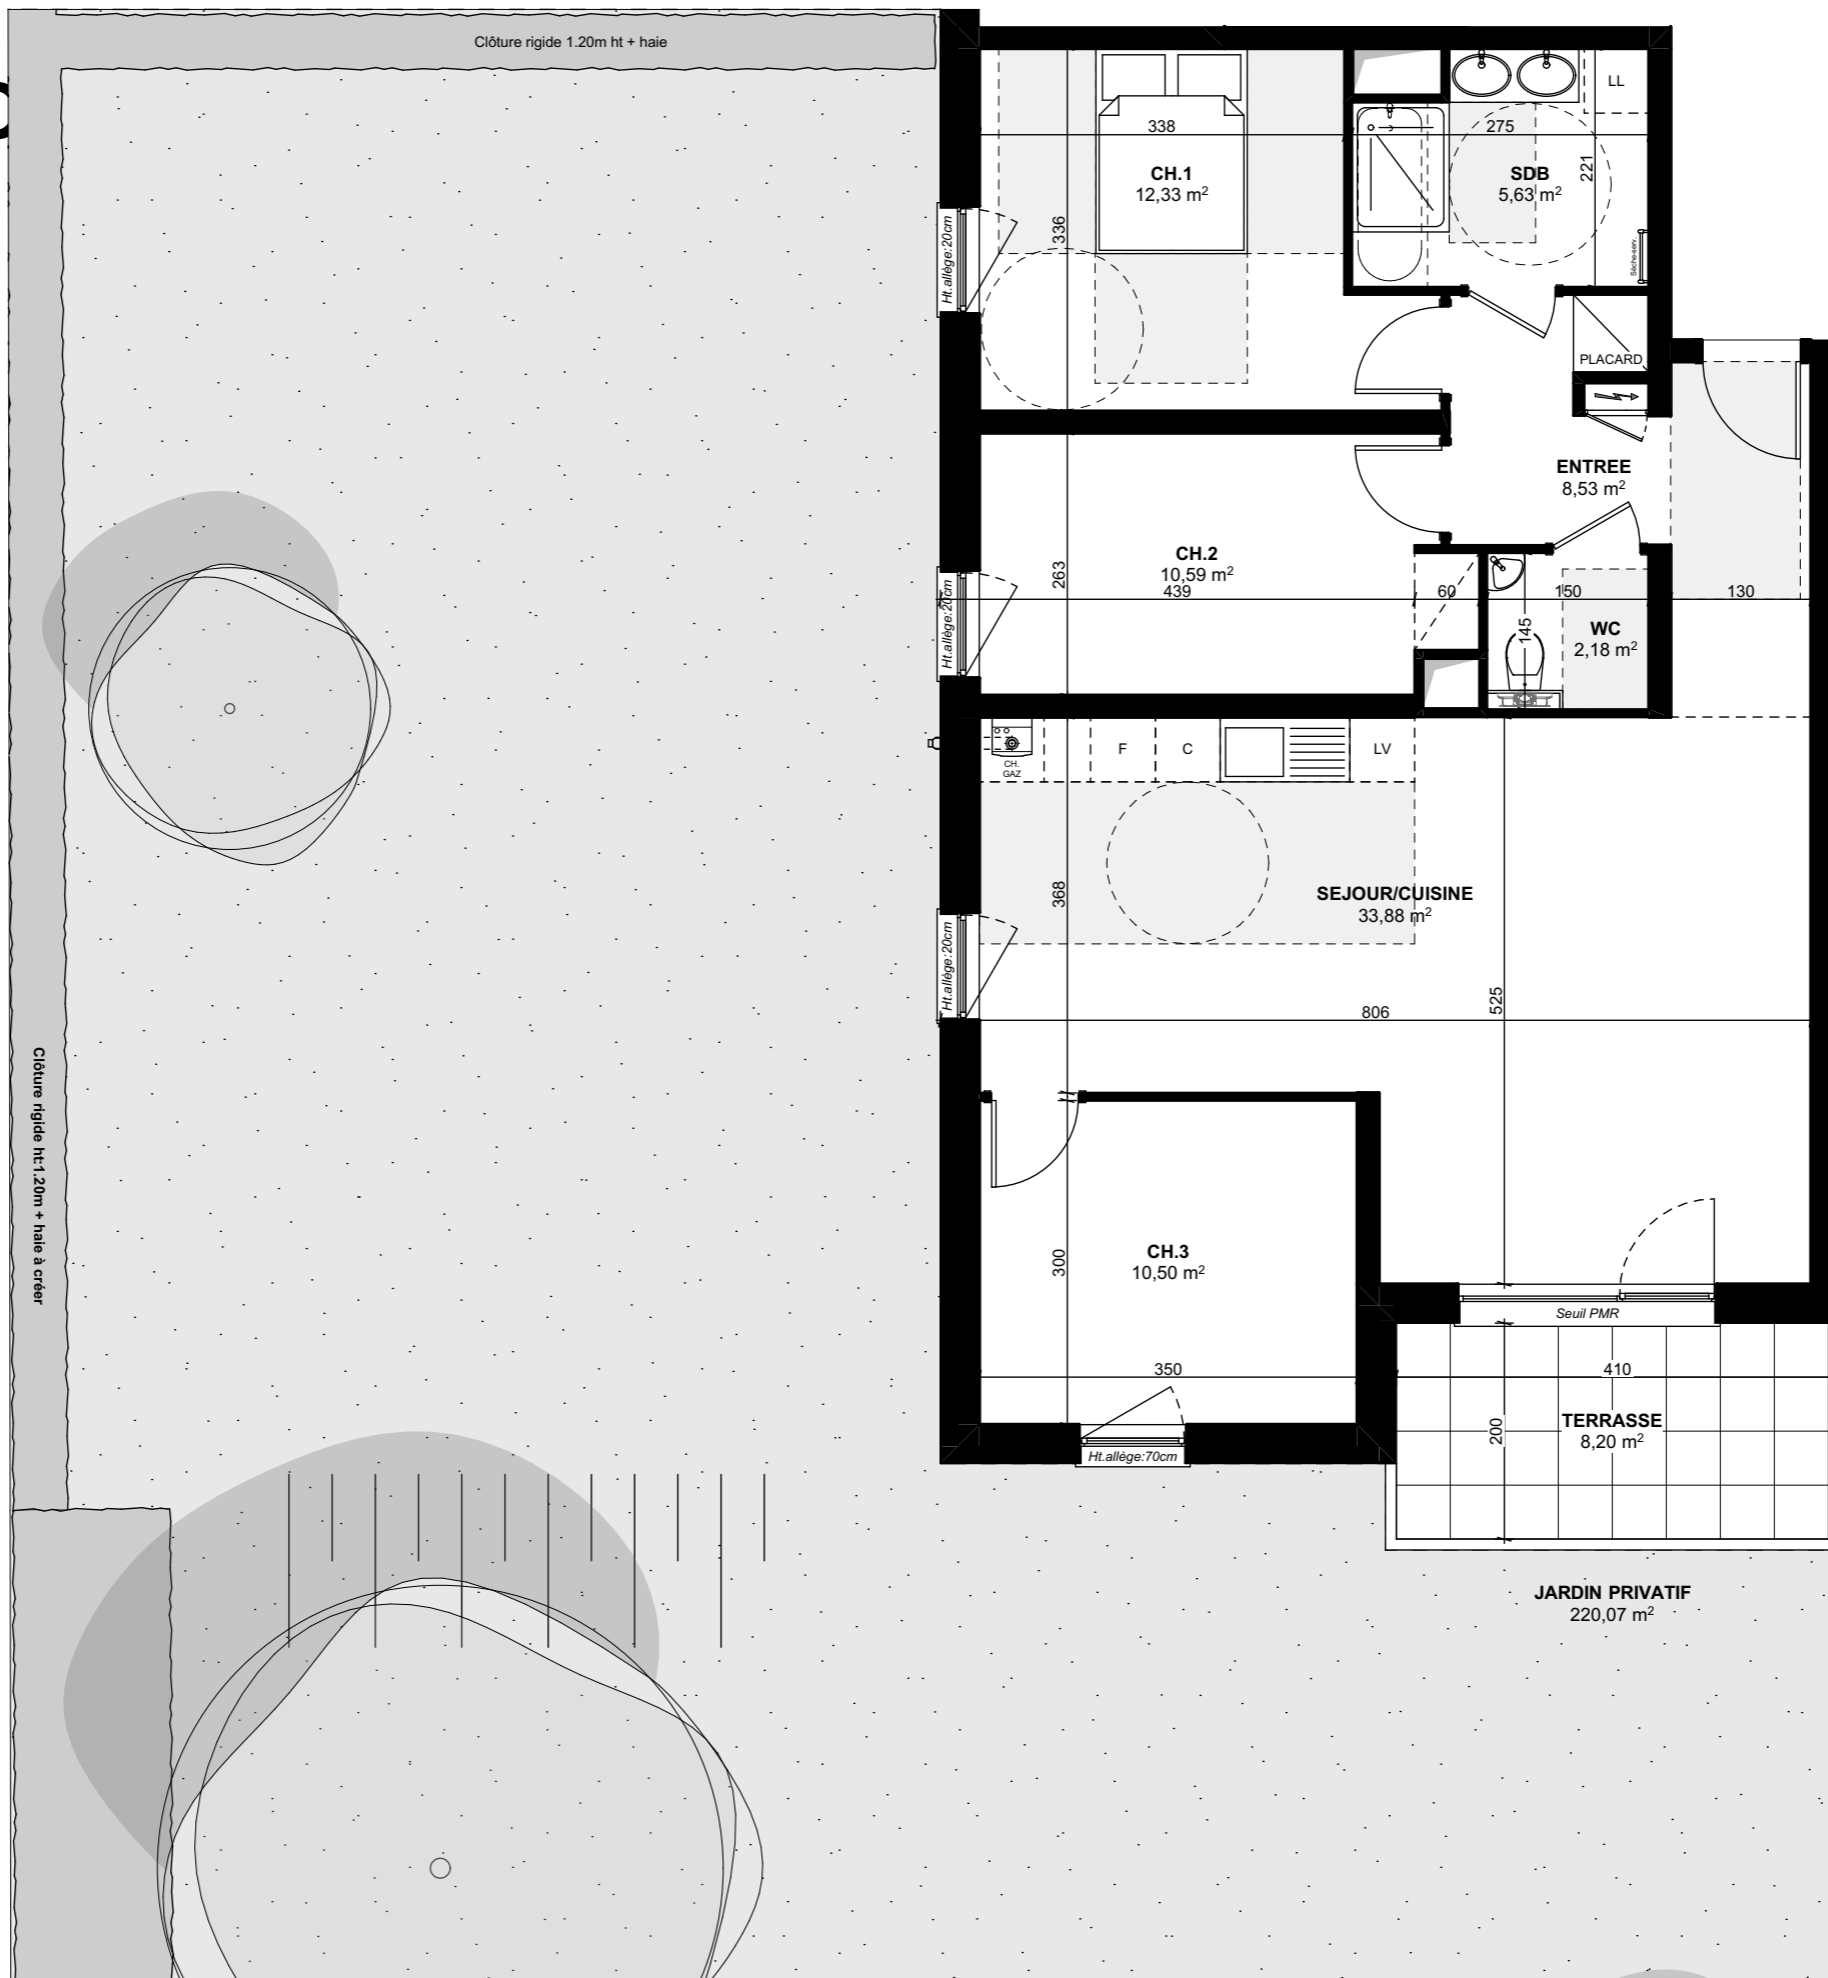

SURFACES	HABITABLES
ENTREE	8.53 m ²
SEJOUR / CUISINE	33.88 m ²
CH. 1	12.33 m ²
CH. 2	10.59 m ²
CH. 3	10.50 m ²
SDB	5.63 m ²
WC	2.18 m ²
	83.64 m²

ANNEXES	SURFACES
TERRASSE	8.20 m ²
JARDIN	220.07 m ²

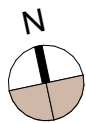

NOTE IMPORTANTE :

Les côtes et superficies sont données sous réserve des impératifs techniques de construction et des tolérances d'exécution. Les retombées de poutres, les soffites, faux-plafond, canalisations ne sont pas systématiquement figurés. L'épaisseur des isolants sera déterminée par l'étude technique d'exécution. De ce fait, les indications portées sur les plans sont approximatives. Les équipements de cuisine ne sont pas contractuels. leur position est indicative.