



# RESIDENCE H2O

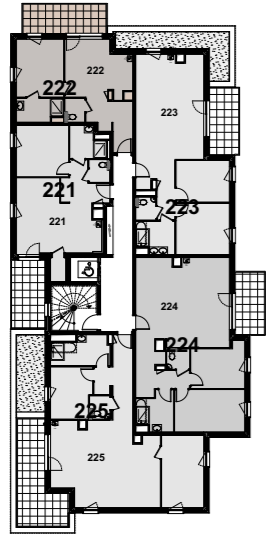

LOT : 222      Etage R+2  
2 Pièces

SURFACES	HABITABLES
ENTREE	4.39 m <sup>2</sup>
SEJOUR / CUISINE	18.75 m <sup>2</sup>
CH.	12.06 m <sup>2</sup>
SDB	4.70 m <sup>2</sup>
WC	2.11 m <sup>2</sup>
	<b>42.01 m<sup>2</sup></b>


ANNEXES	SURFACES
BALCON	10.76 m <sup>2</sup>
	<b>10.76 m<sup>2</sup></b>

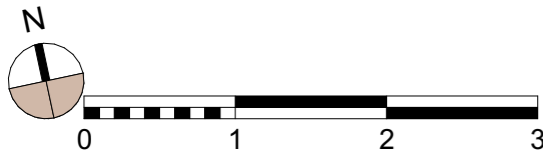

**NOTE IMPORTANTE :**

Les côtes et superficies sont données sous réserve des impératifs techniques de construction et des tolérances d'exécution. Les retombées de poutres, les soffites, faux-plafond, canalisations ne sont pas systématiquement figurés. L'épaisseur des isolants sera déterminée par l'étude technique d'exécution. De ce fait, les indications portées sur les plans sont approximatives. Les équipements de cuisine ne sont pas contractuels. Leur position est indicative.

20/10/2023 **Plan de vente provisoire**

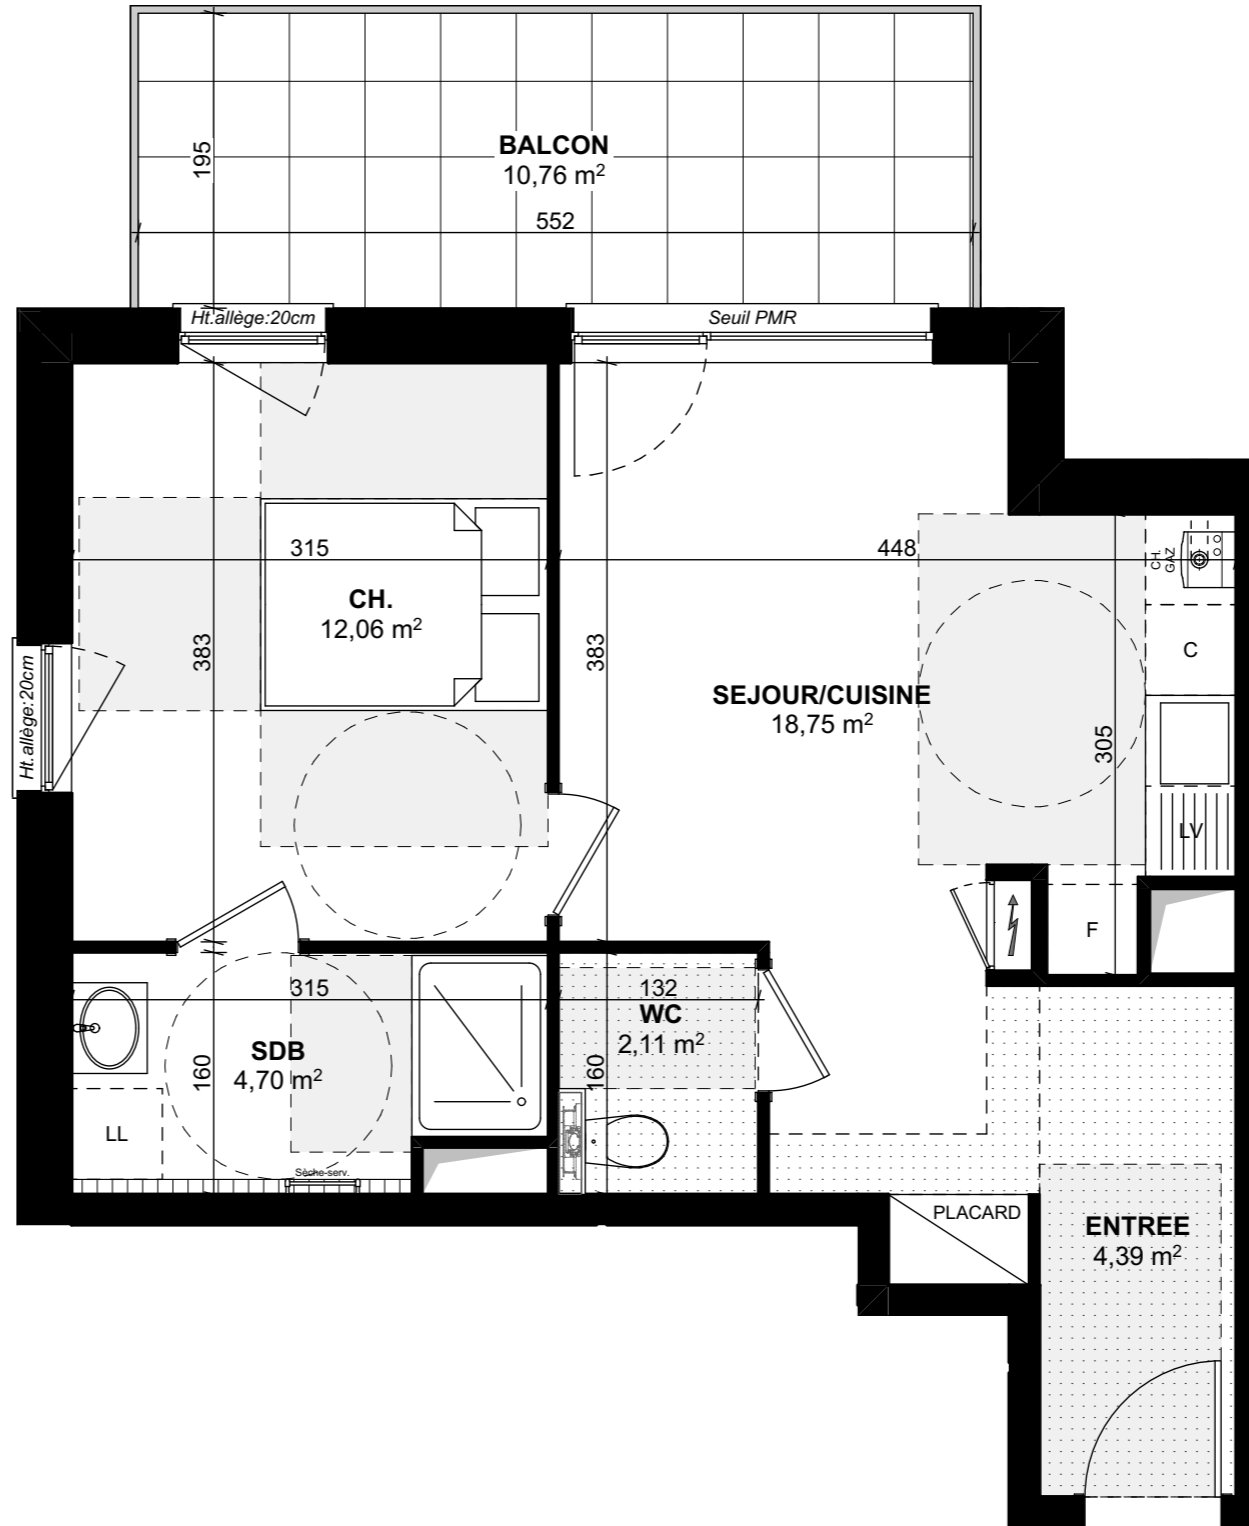

**TRIANON**  
**RÉSIDENCES**  
Un Bien pensé.