


RESIDENCE H2O



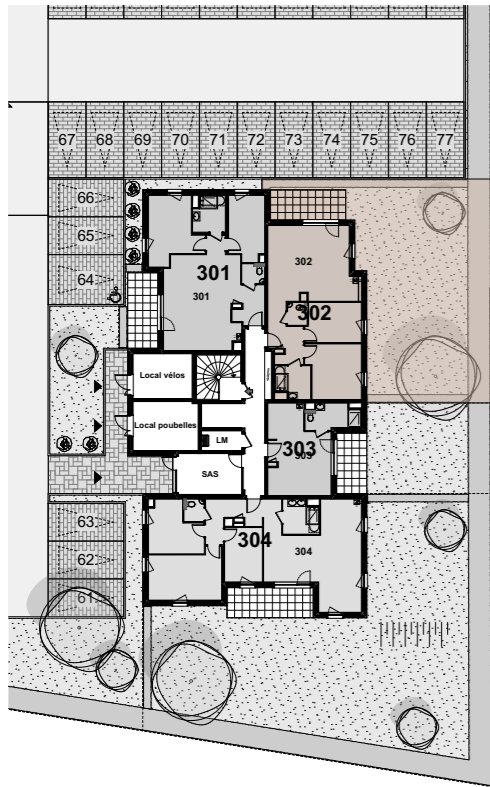


LOT : 302

Etage RDC
3 Pièces

SURFACES	HABITABLES
ENTREE	5,23 m ²
SEJOUR / CUISINE	29,72 m ²
CH. 1	12,77 m ²
CH. 2	9,69 m ²
SDB	4,95 m ²
WC	2,01 m ²
RANGEMENT	
	64,37 m²

ANNEXES	SURFACES
TERRASSE	10,00 m ²
JARDIN	109,34 m ²

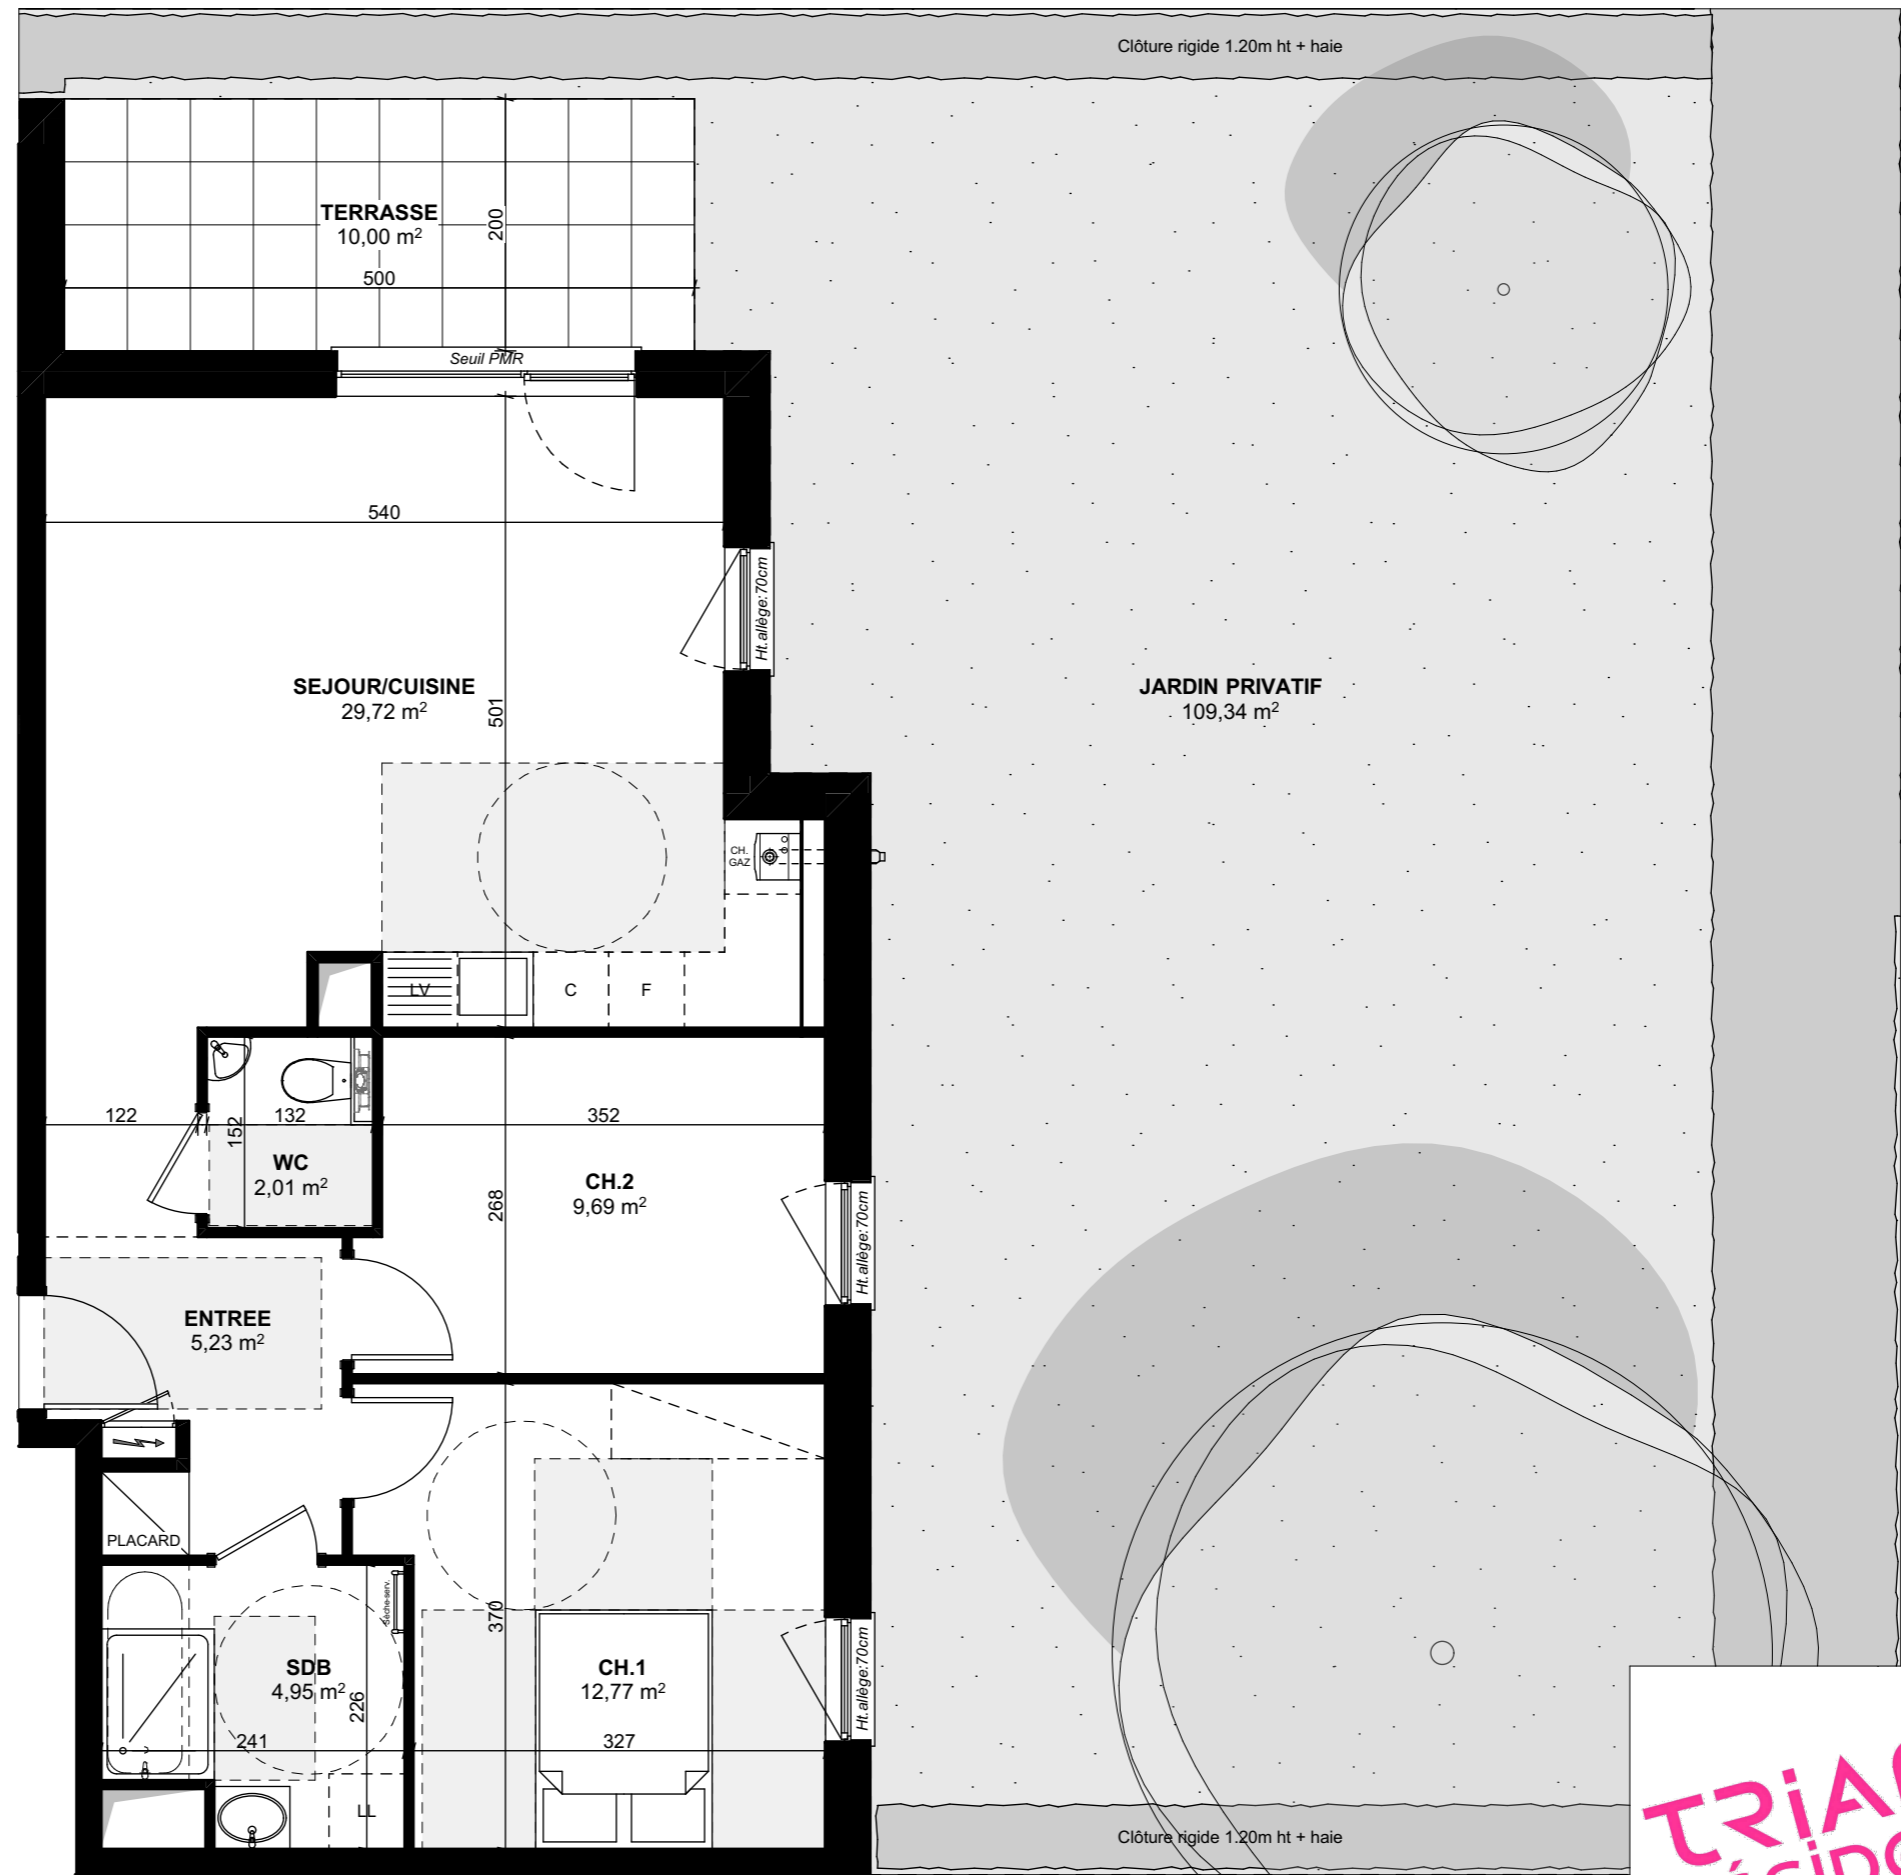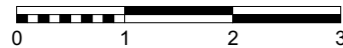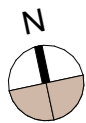

NOTE IMPORTANTE :

Les côtes et superficies sont données sous réserve des impératifs techniques de construction et des tolérances d'exécution. Les retombées de poutres, les soffites, faux-plafond, canalisations ne sont pas systématiquement figurés. L'épaisseur des isolants sera déterminée par l'étude technique d'exécution. De ce fait, les indications portées sur les plans sont approximatives. Les équipements de cuisine ne sont pas contractuels. leur position est indicative.